
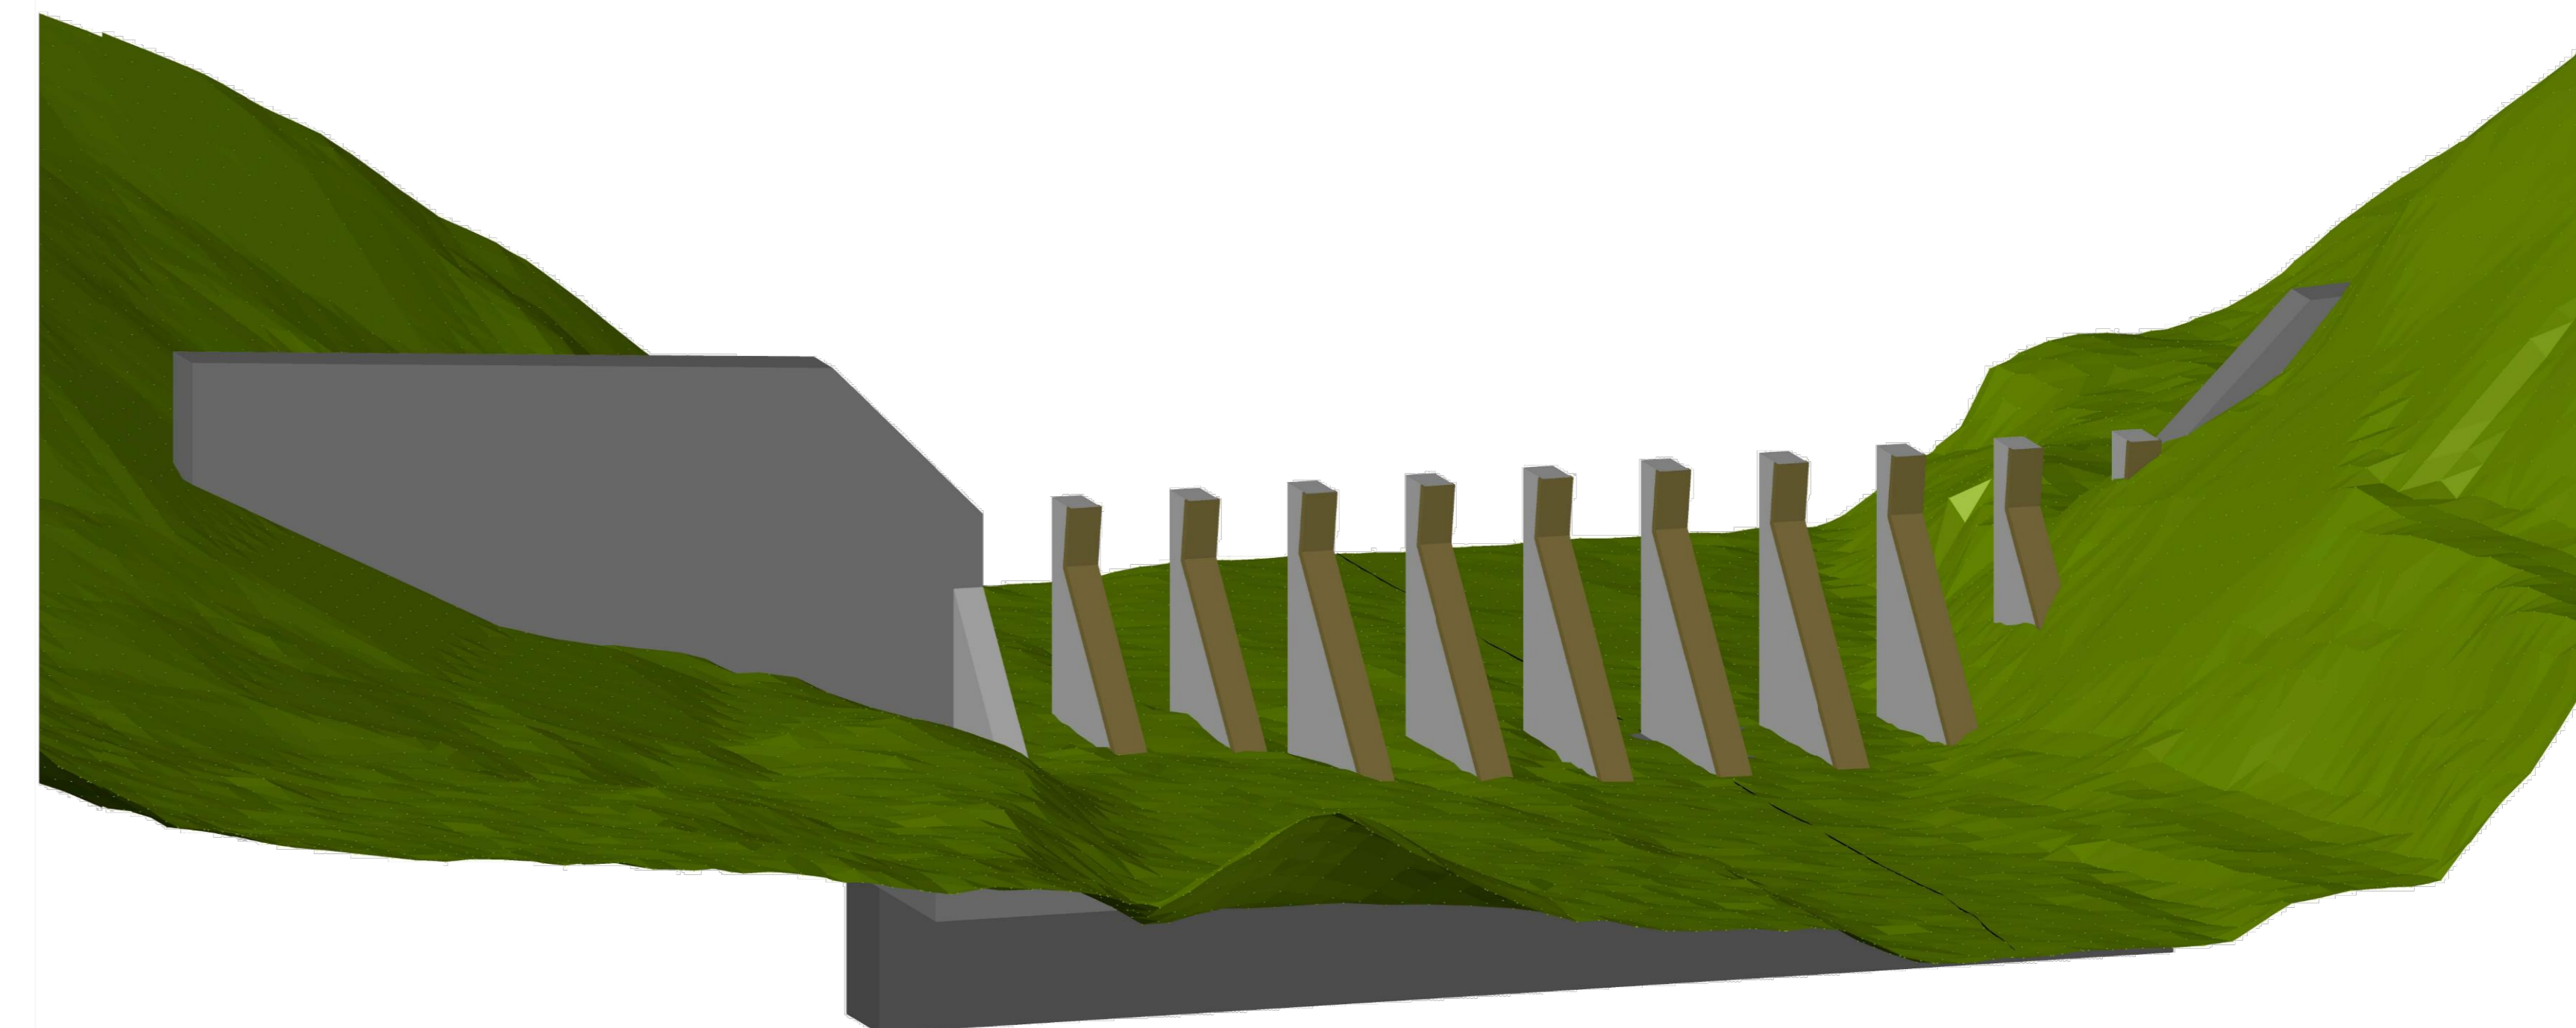


Luftseitig

Wasserseitig

GELÄNDE

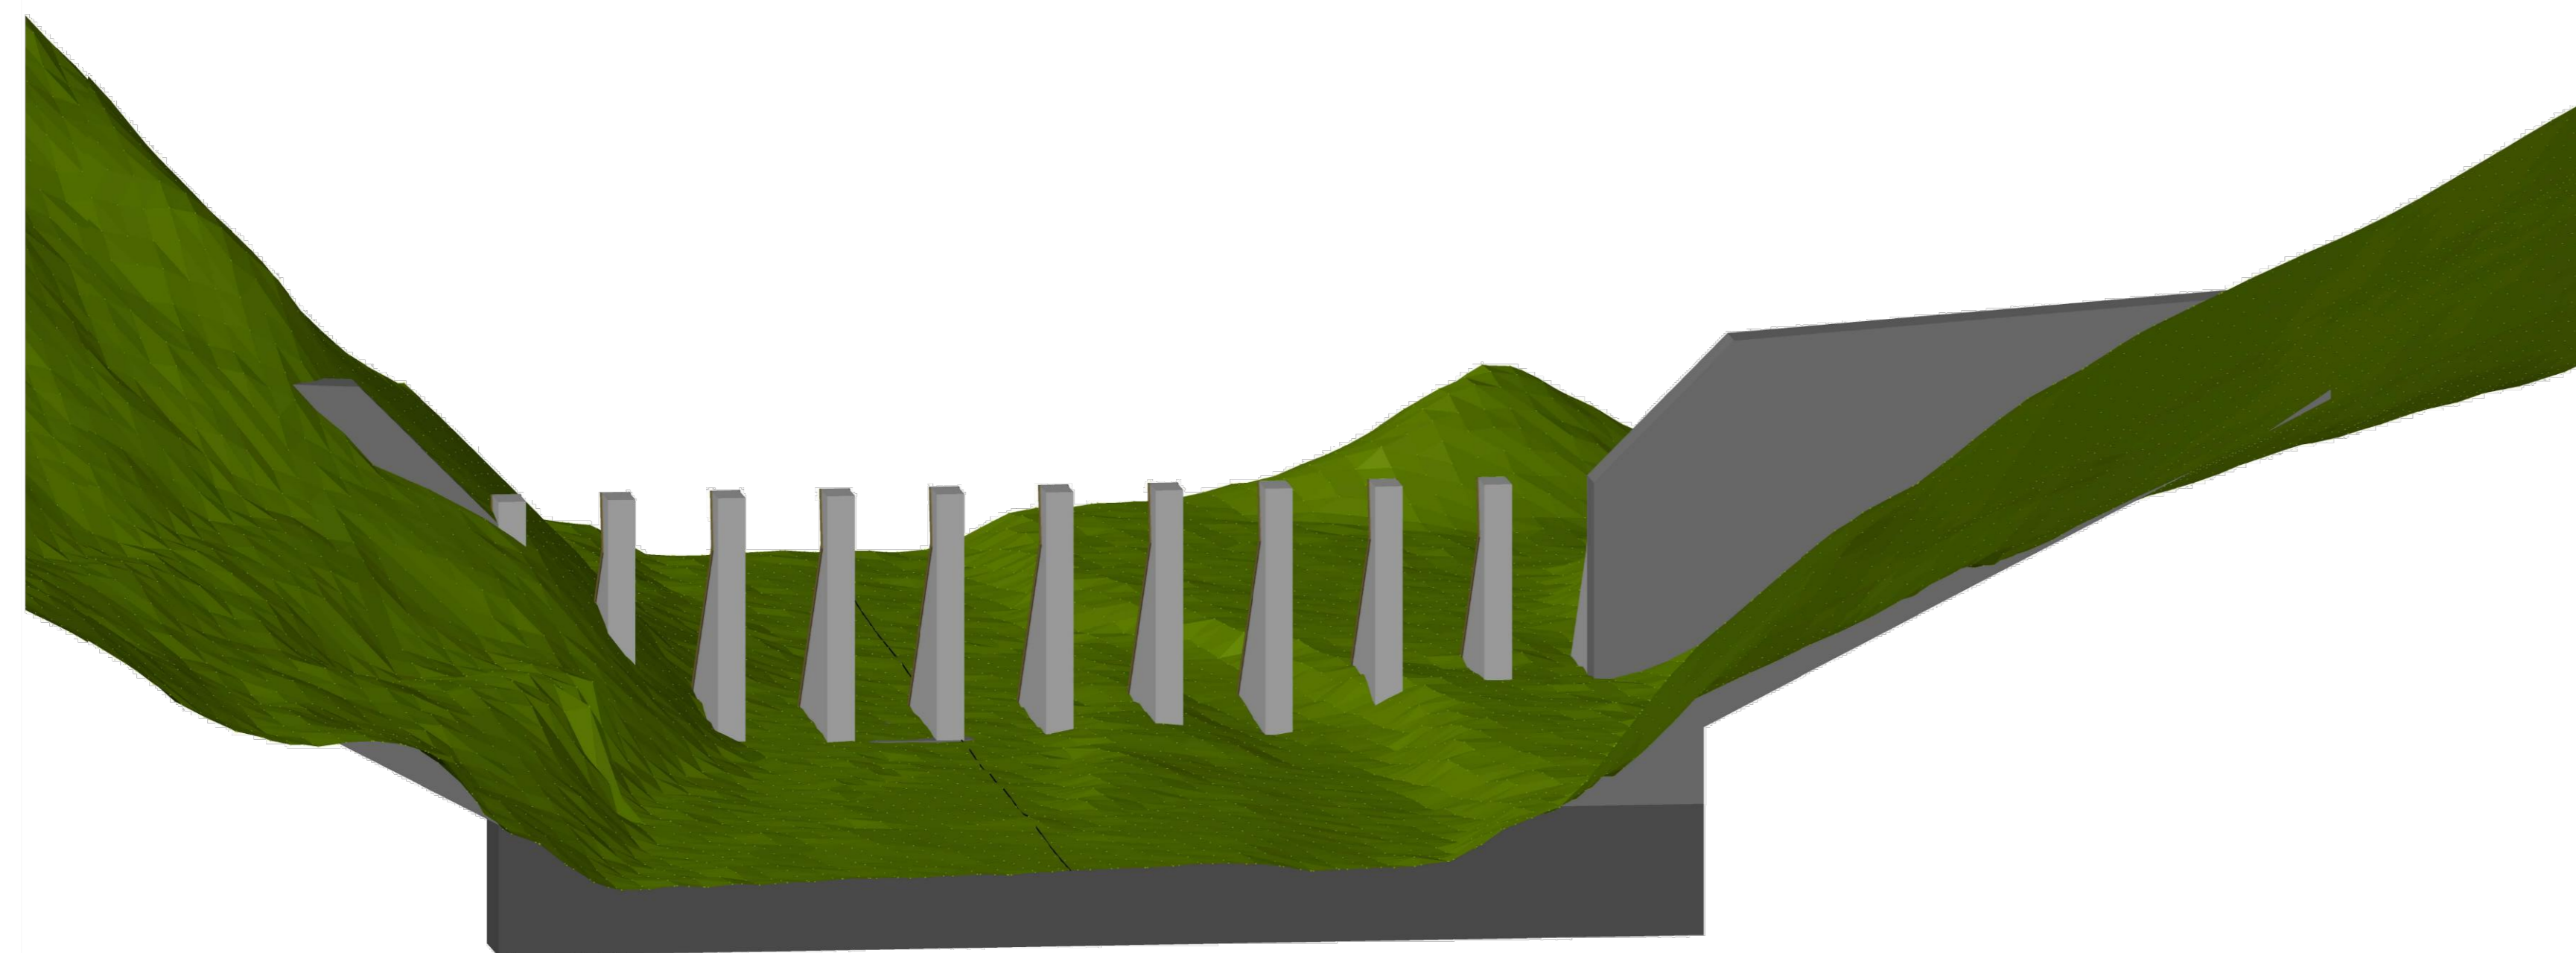

PROFILE

