

KUNDMACHUNG
der Marktgemeinde Götzis
über die Änderung des Flächenwidmungsplanes

Bezirk: Feldkirch
Land: Vorarlberg

KOPIE
MARKTGEMEINDE
GÖTZIS
Zahl g031.2-6/2018-9
Götzis, 10.03.2021

Die Gemeindevertretung der Marktgemeinde Götzis hat in Ihrer Sitzung am 08.03.2021 die Änderung des Flächenwidmungsplanes im Bereich der GST-NR 5537/3, KG 92110 Götzis, beschlossen.

Gemäß § 21 und 23 Raumplanungsgesetz (RPG), LGBl. Nr. 39/1996 idGF, wird die beschlossene Änderung des Flächenwidmungsplanes zur allgemeinen Einsicht im Rathaus der Marktgemeinde Götzis, Zimmer 29, während der Amtsstunden aufgelegt. Während der Auflagefrist kann jeder Gemeindegänger oder Eigentümer von Grundstücken, auf die sich der Flächenwidmungsplan bezieht, zu diesem Entwurf schriftlich oder mündlich Änderungsvorschläge erstatten.

Die Auflagefrist erstreckt sich vom 12. März 2021 bis einschließlich 13. April 2021.

Der Beschluss der Gemeindevertretung der Marktgemeinde Götzis lautet:

„Verordnung

über die Änderung der Flächenwidmung
im Bereich der GST-NR 5537/3, KG 92110 Götzis:

Auf Grund des Beschlusses der Gemeindevertretung vom 08.03.2021 wird in Verbindung mit § 23 RPG verordnet:

Die bestehende Flächenwidmung wird im Bereich der GST-NR 5537/3, KG 92110 Götzis, gemäß Lageplan vom 08.03.2021, Zahl g031.2-6/2018-9, abgeändert.“

Marktgemeinde Götzis


Der Bürgermeister

im Auftrag


Kurt Gutschnegger

Angeschlagen am: 11.03.2021

Abgenommen am:

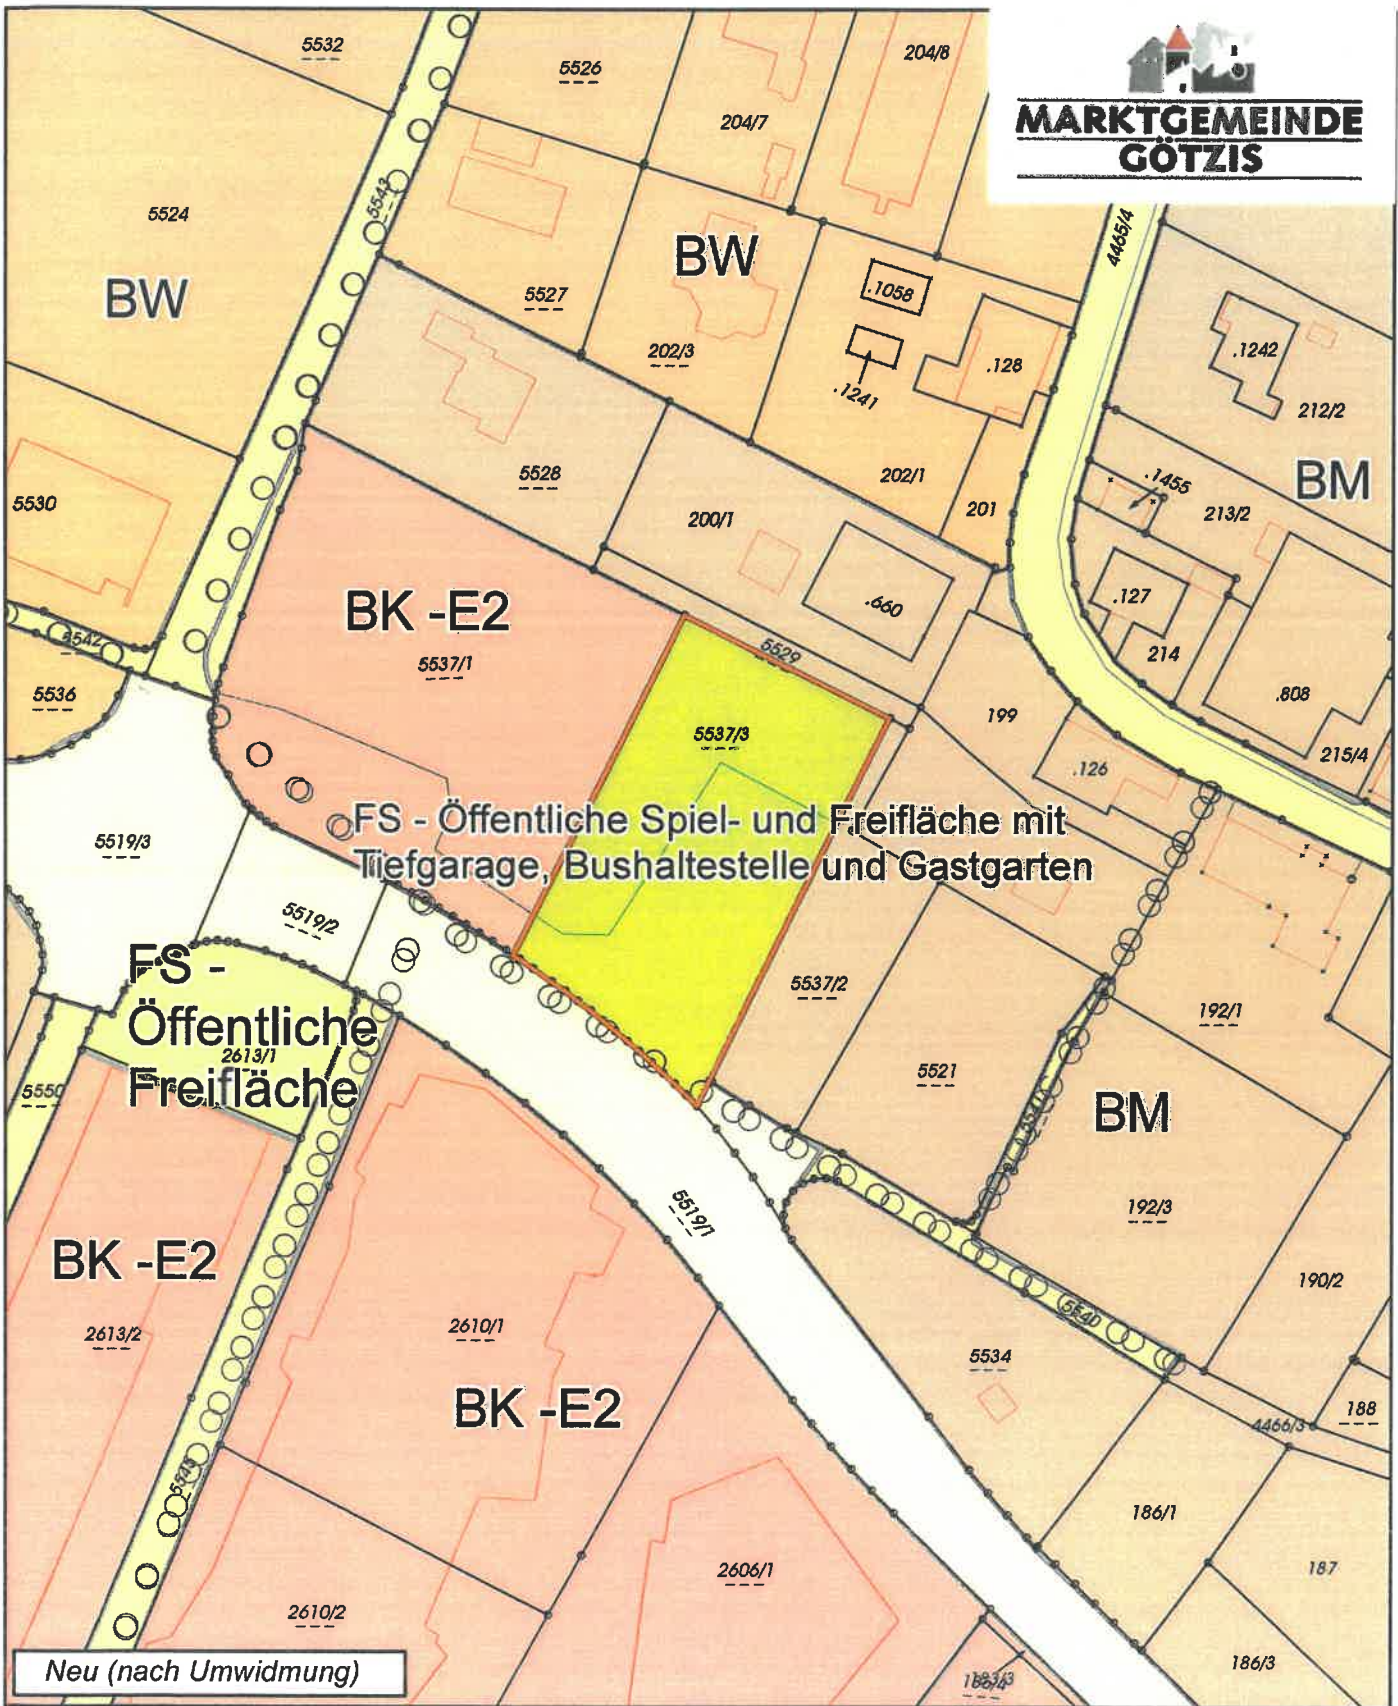

Plan-ZI:g031.2-6/2018-9 DKM Stand 10/2020
 Datum: 08.03.2021 M 1:1.000



Von der FWP-Änderung
 erfasster Bereich

Beilagen:
 - Legende d. Planzeichen
 - GST-NRN Verzeichnis

Flächenwidmungsplan-Änderung der Marktgemeinde Götzis

Gemeinderatsbeschluss
 vom



Siegel

[Handwritten signature]
 Bürgermeister(in)

KOPIE

Genehmigungsvermerk der Landesregierung (siehe Rückseite)